




Lot 1


3560 Lummen
Geneikenstraat

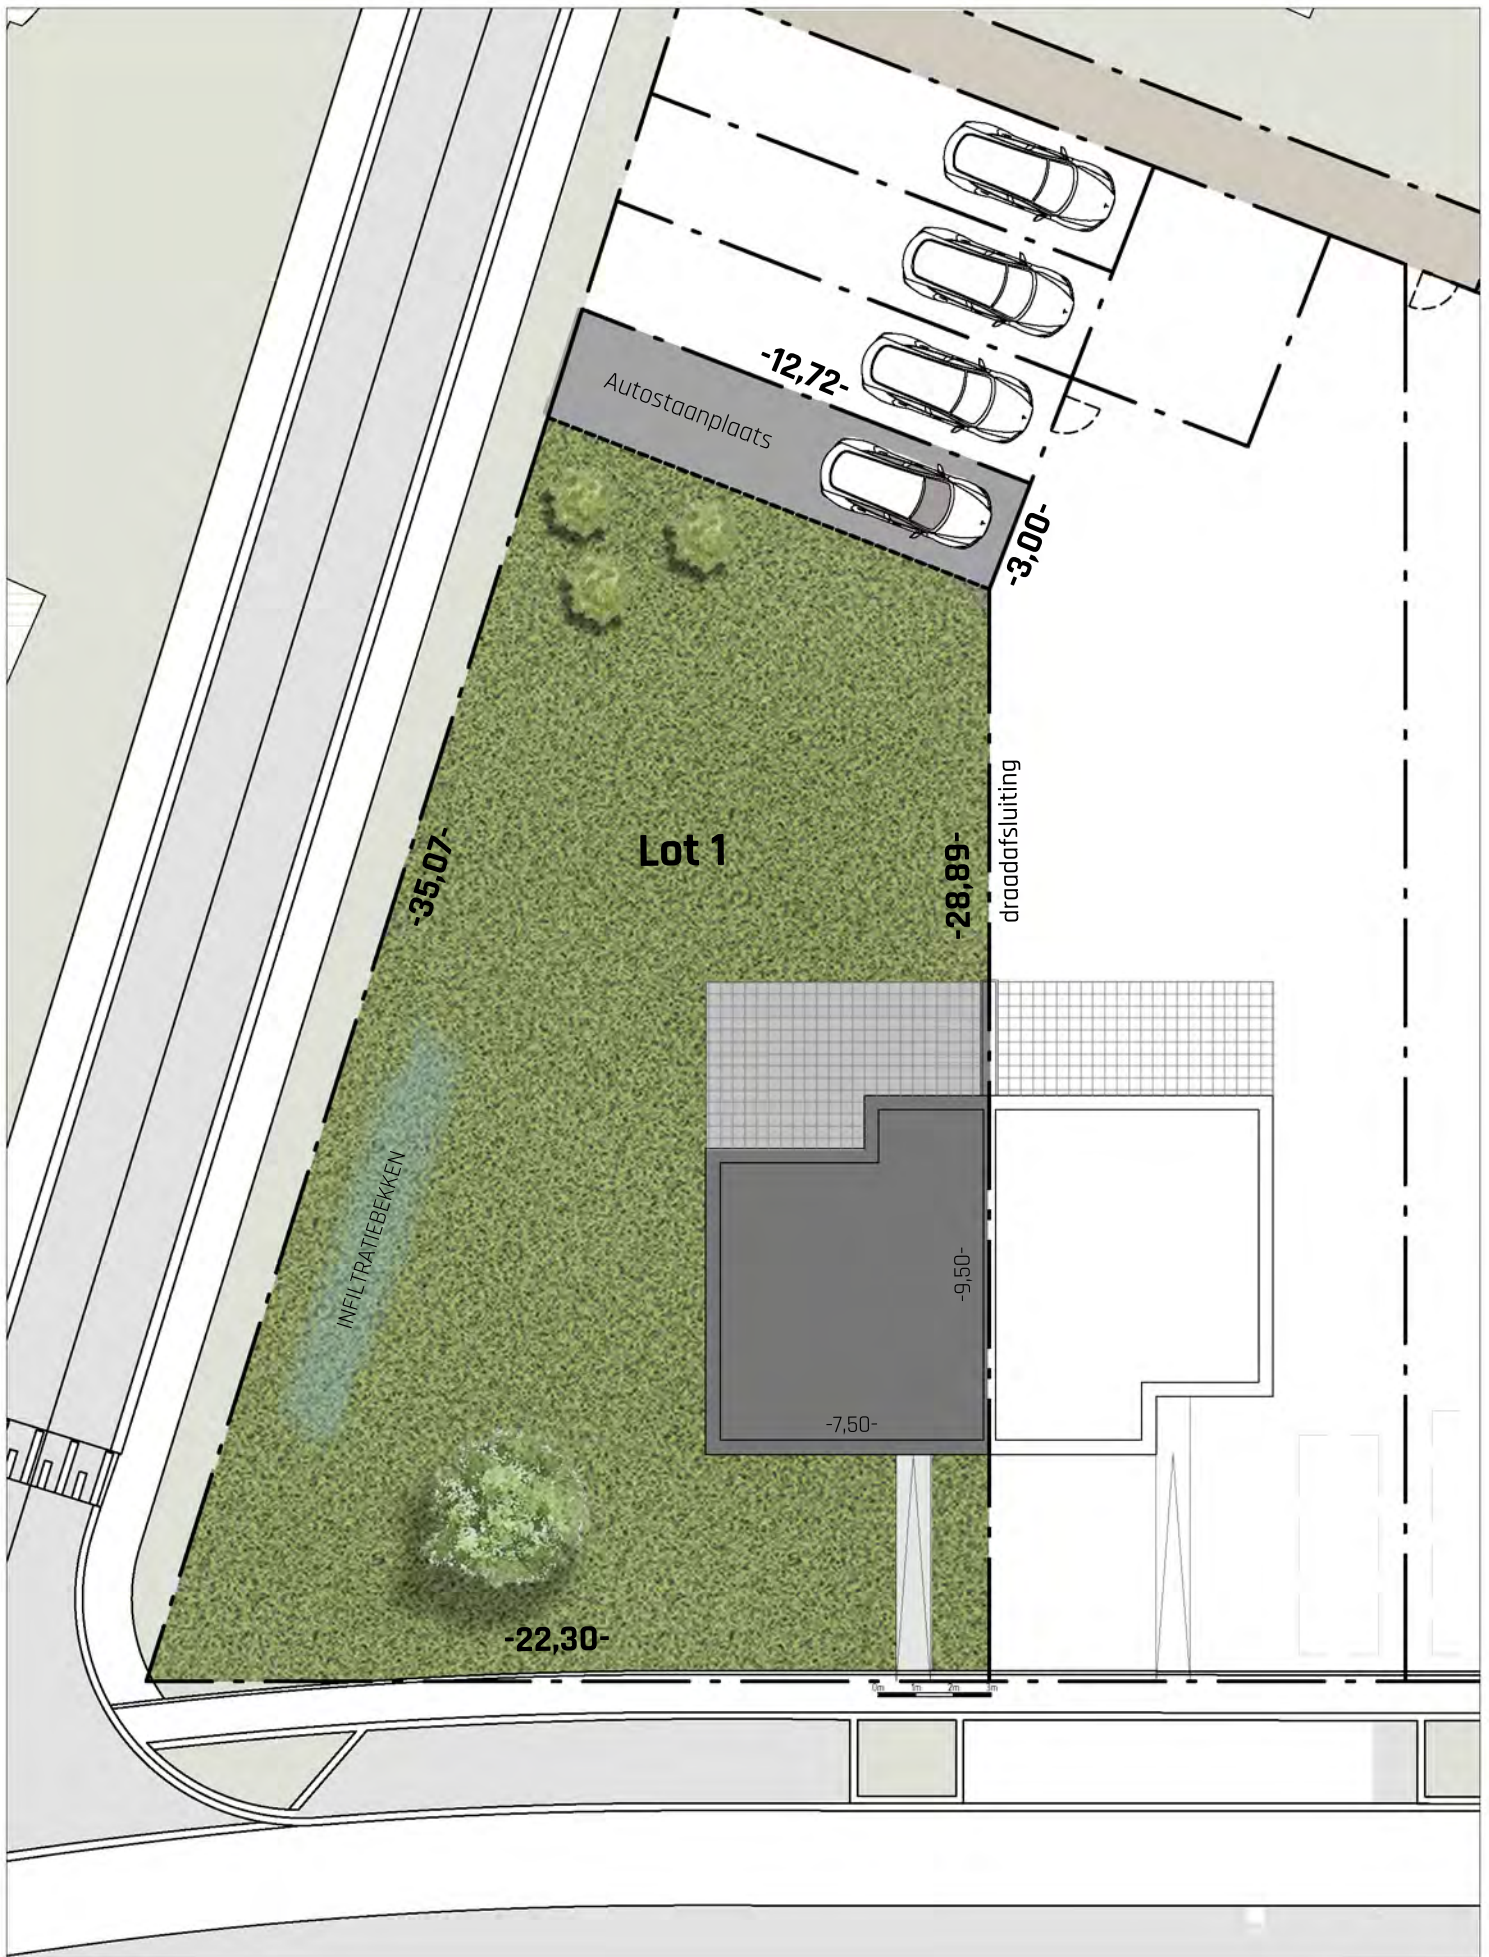

Inplantingsplan


Schaal 1/200

Oppervlakte perceel: 5a79ca
 Bruto bewoonbare oppervlakte: 130,8m²

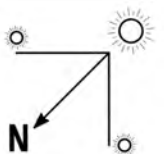





Gelijkvloers

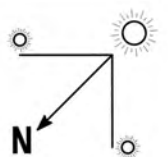

Afbeeldingen en plannen kunnen elementen bevatten die afwijkend en/of niet inbegrepen zijn in de verkoopprijs.

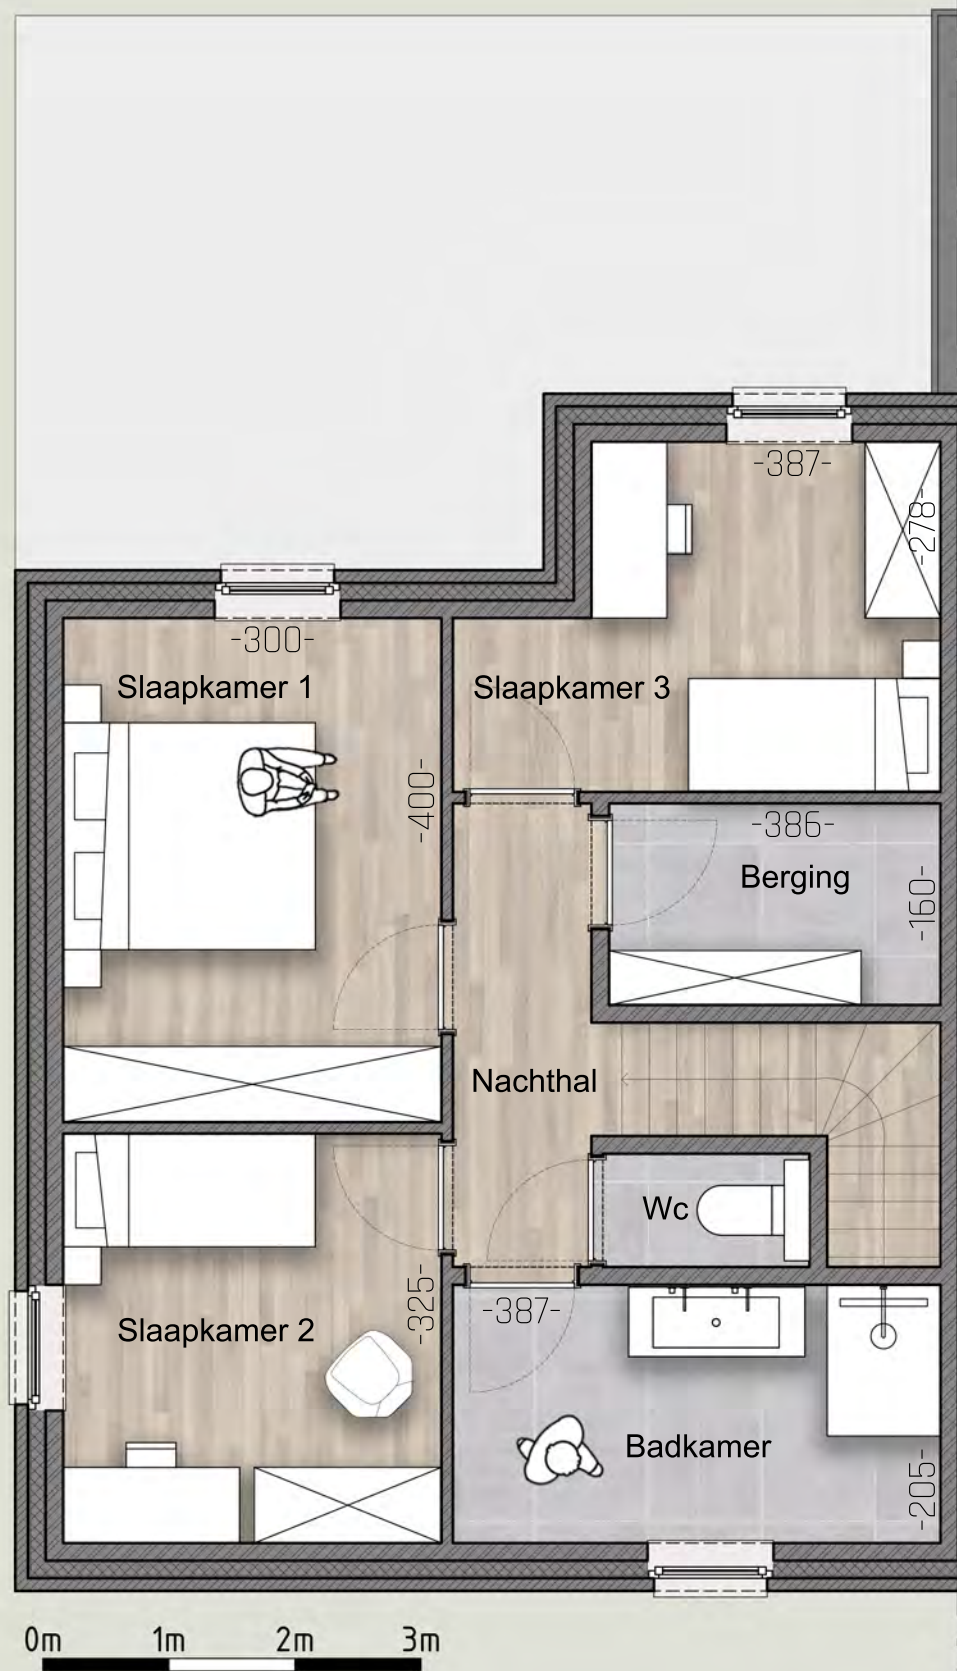


Verdieping

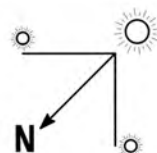




Voorgevel

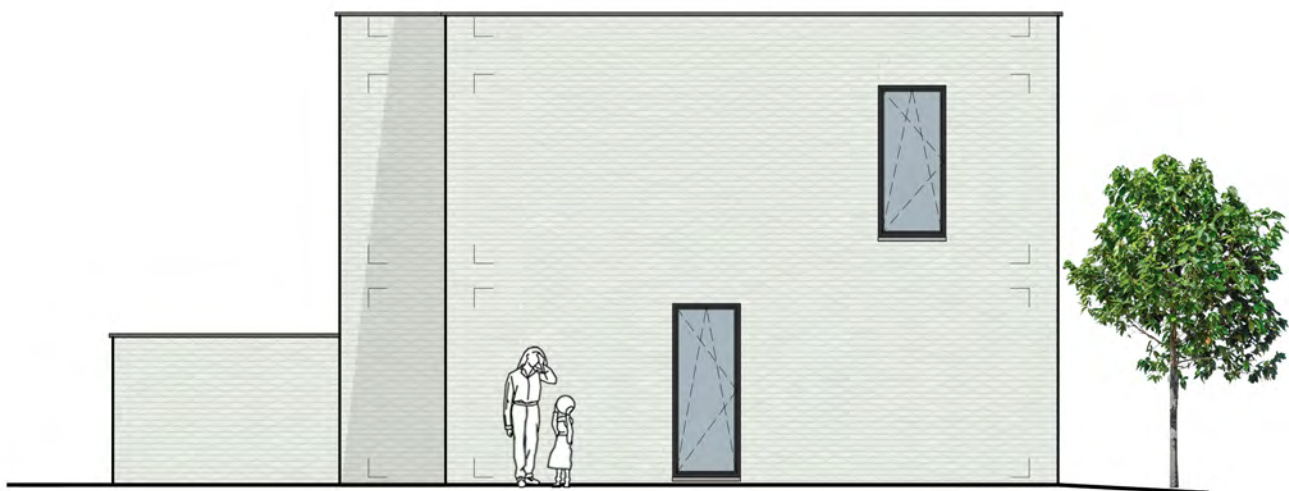

Zijgevel



Achtergevel

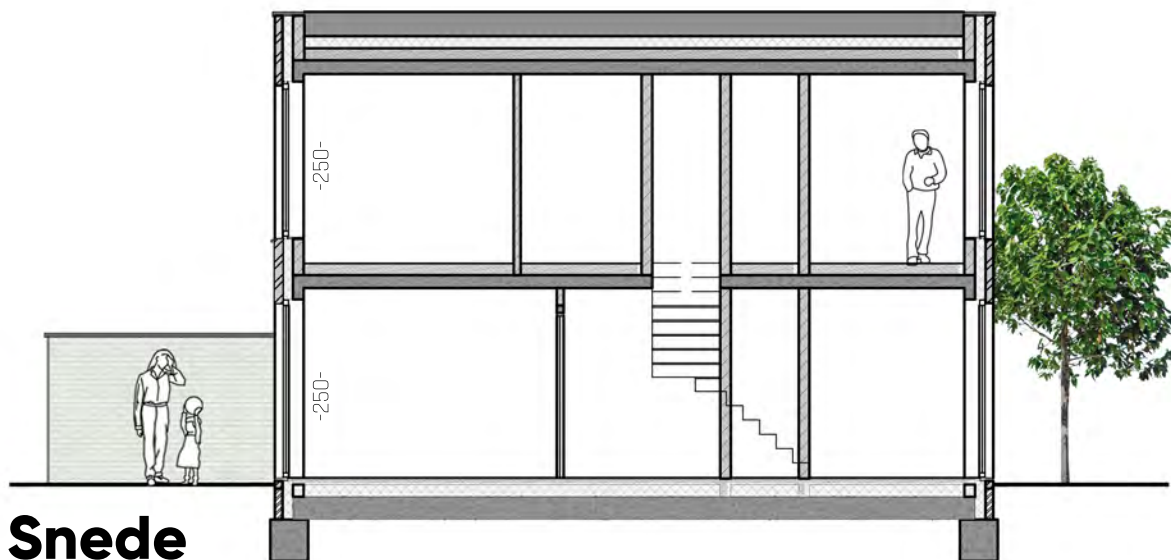

Snede



immafra
DUURZAAM INNOVATIEF WOONCOMFORT

011 123 011 - immafra.be - info@immafra.be